

Nyelandsvej

0 m 10 20 30

**METROPOL**


PROFESIONSHØJSKOLEN

**Lokalenummerering**

Nyelandsvej 25-27, kælder

Mål 1:300. Dato: 29/03-12. Rev. 8 Form.: A4

Sign: Kenneth B. Christensen keje@phmetropol.dk

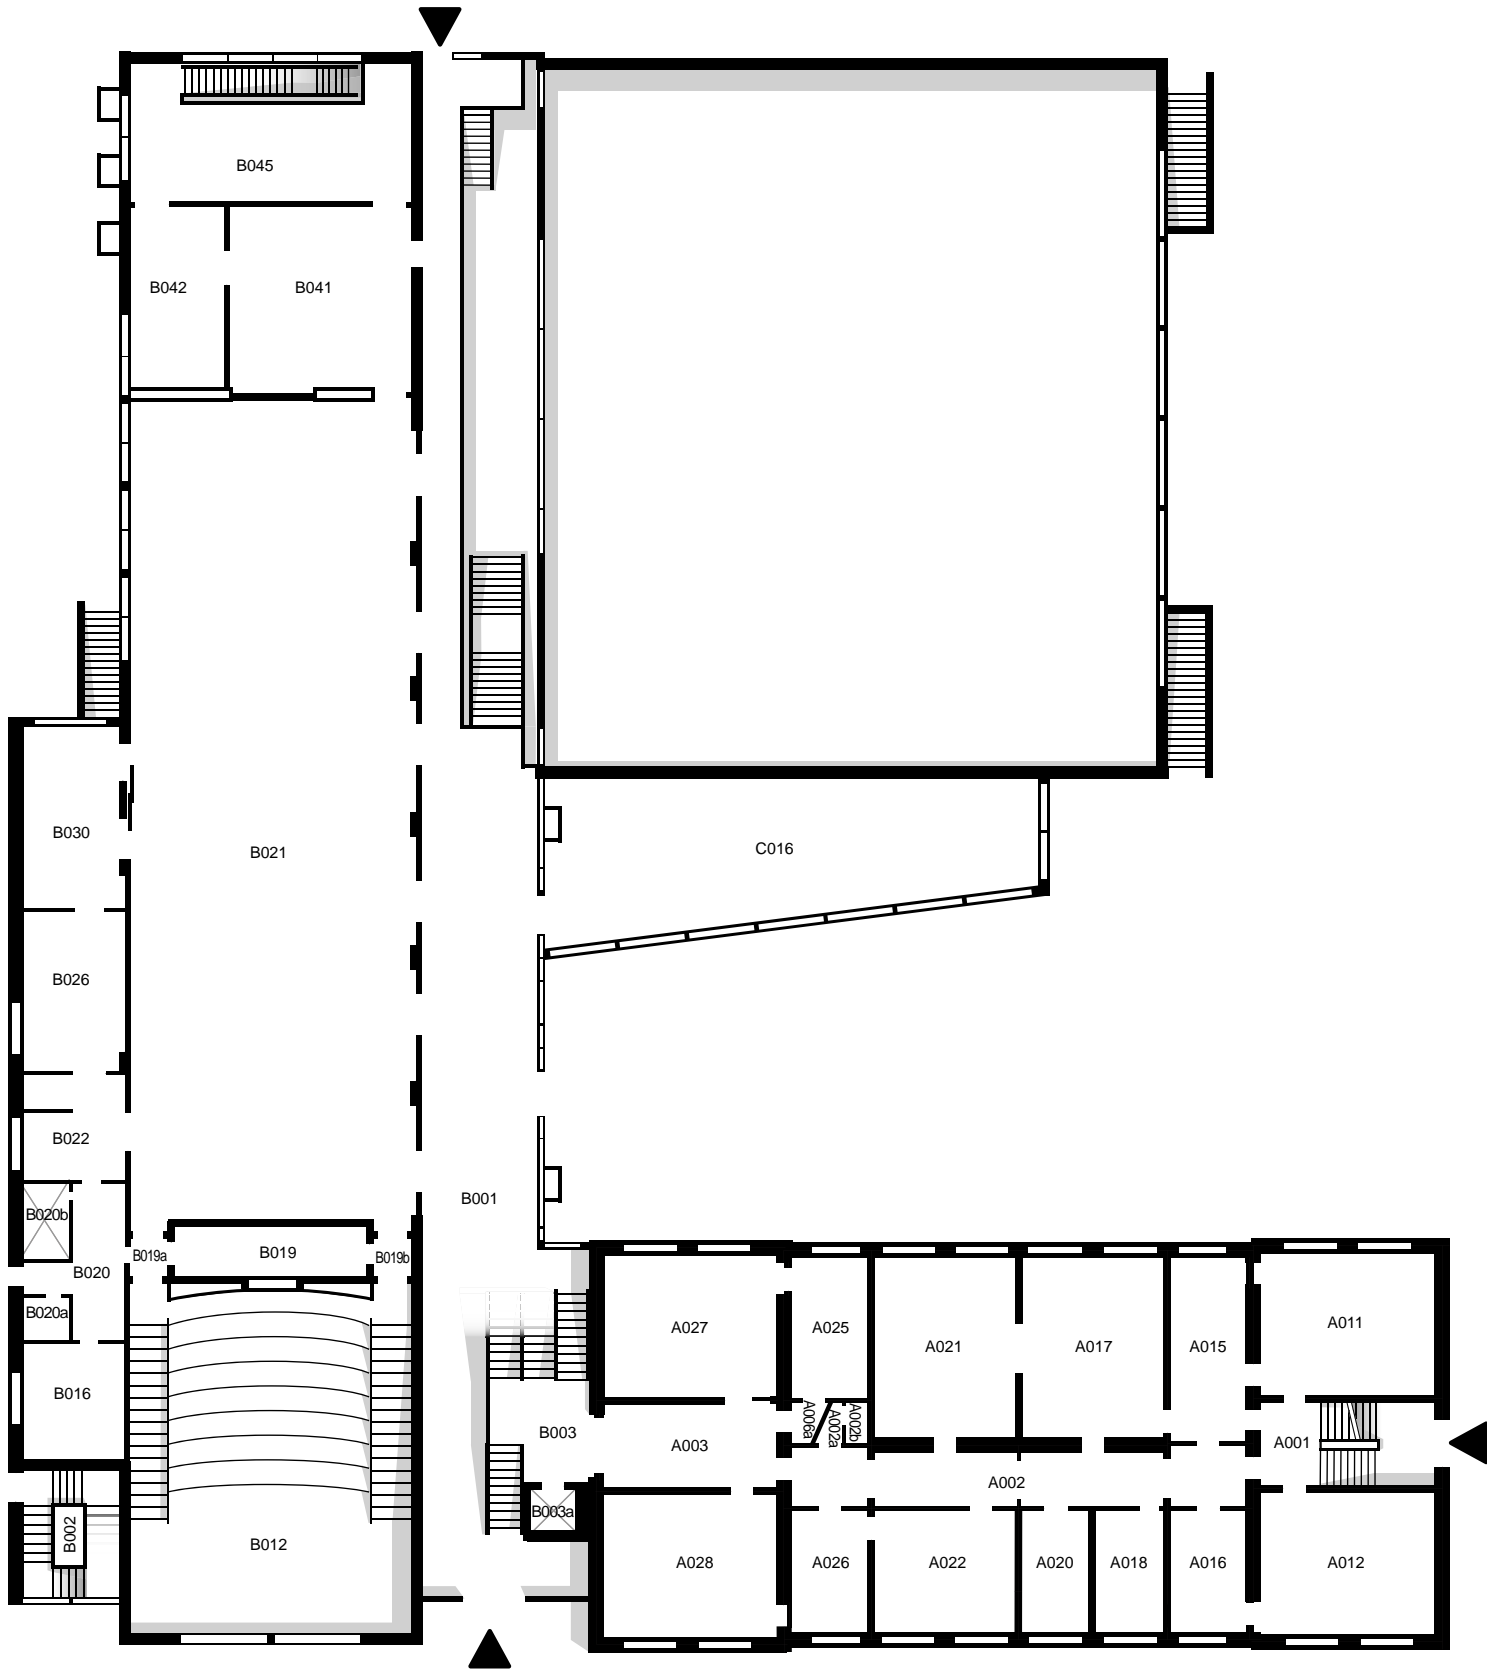

Nyelandsvej

0 m 10 20 30

**METROPOL**

**Lokalenummerering**


Nyelandsvej 25-27, stue

Mål 1:300. Dato: 29/03-12. Rev. 8 Form.: A4

Sign: Kenneth B. Christensen keje@phmetropol.dk

PROFESIONSHØJSKOLEN

Ikke en del af seminariet

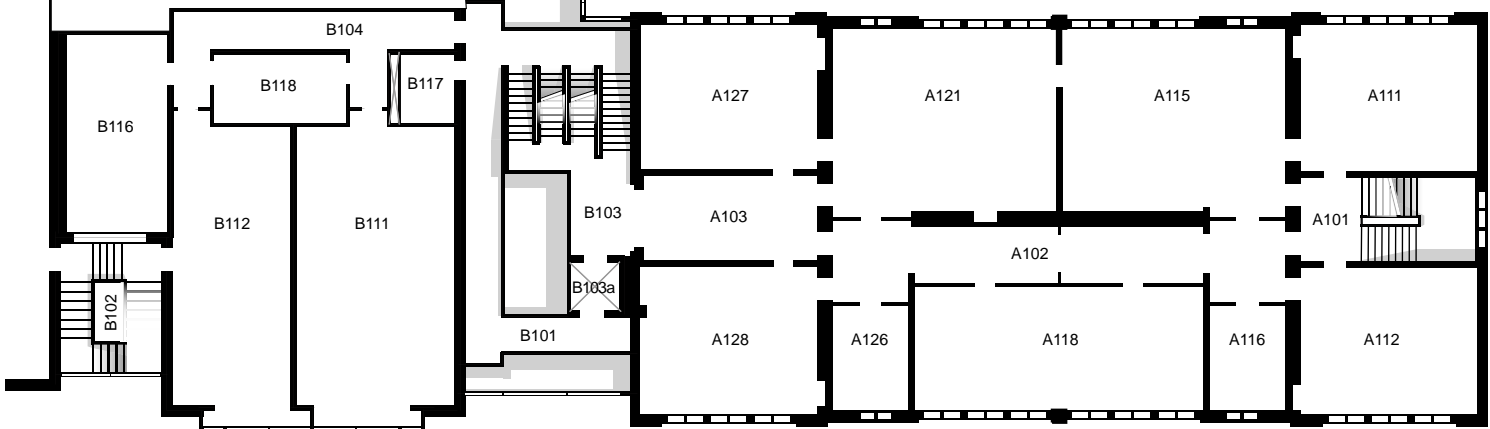

Nylandsvej

0 m 10 20 30

**METROPOL**

PROFESIONSHØJSKOLEN


**Lokalenummerering**

Nylandsvej 25-27, 1. sal

Mål 1:300. Dato: 29/03-12. Rev. 8 Form.: A4

Sign: Kenneth B. Christensen keje@phmetropol.dk

Ikke en del af seminariet

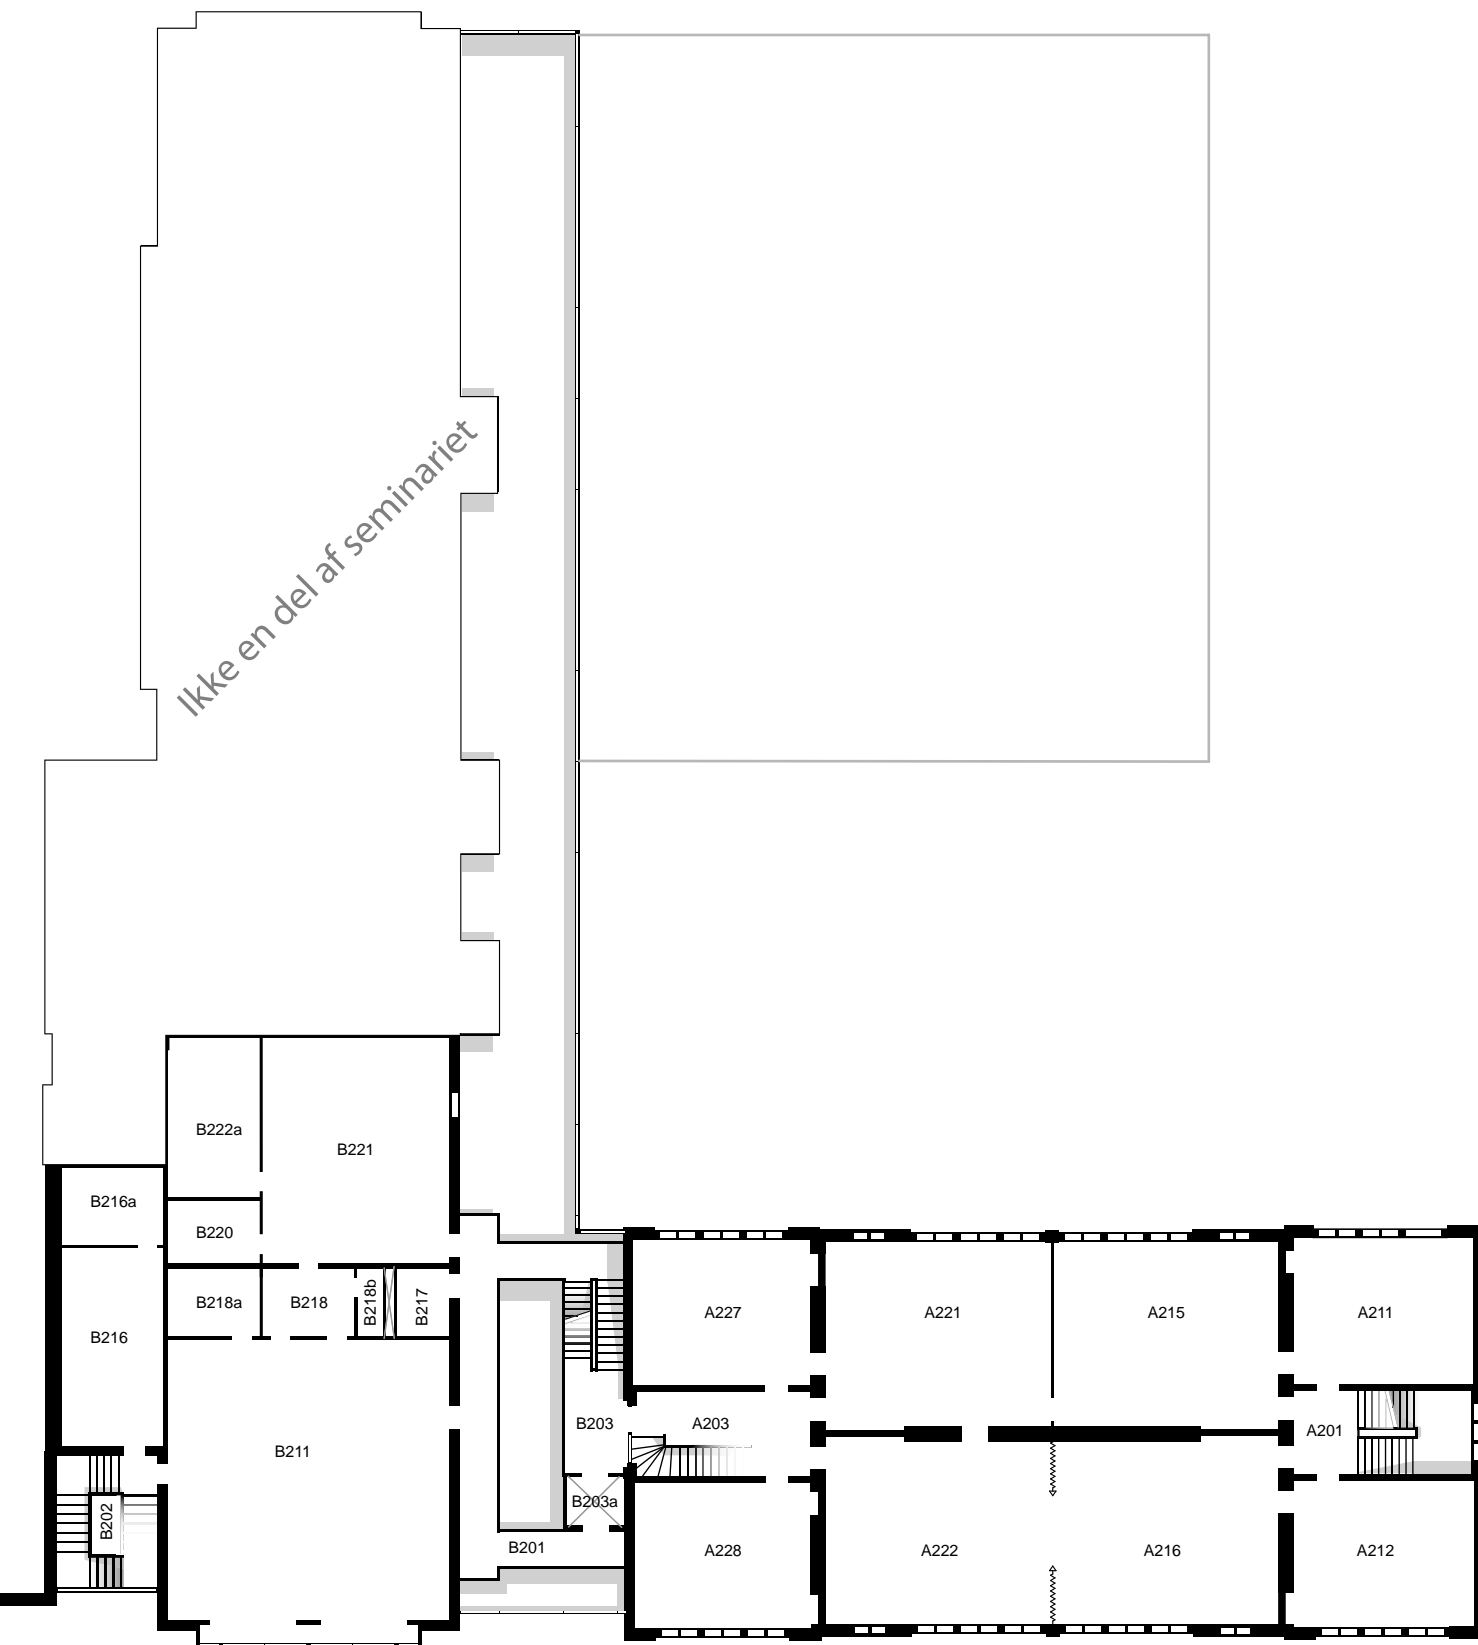

Nyelandsvej

0 m 10 20 30

**METROPOL**


**Lokalenummerering**

Nyelandsvej 25-27, 2. sal

Mål 1:300. Dato: 29/03-12. Rev. 8 Form.: A4

Sign: Kenneth B. Christensen keje@phmetropol.dk

PROFESIONSHØJSKOLEN

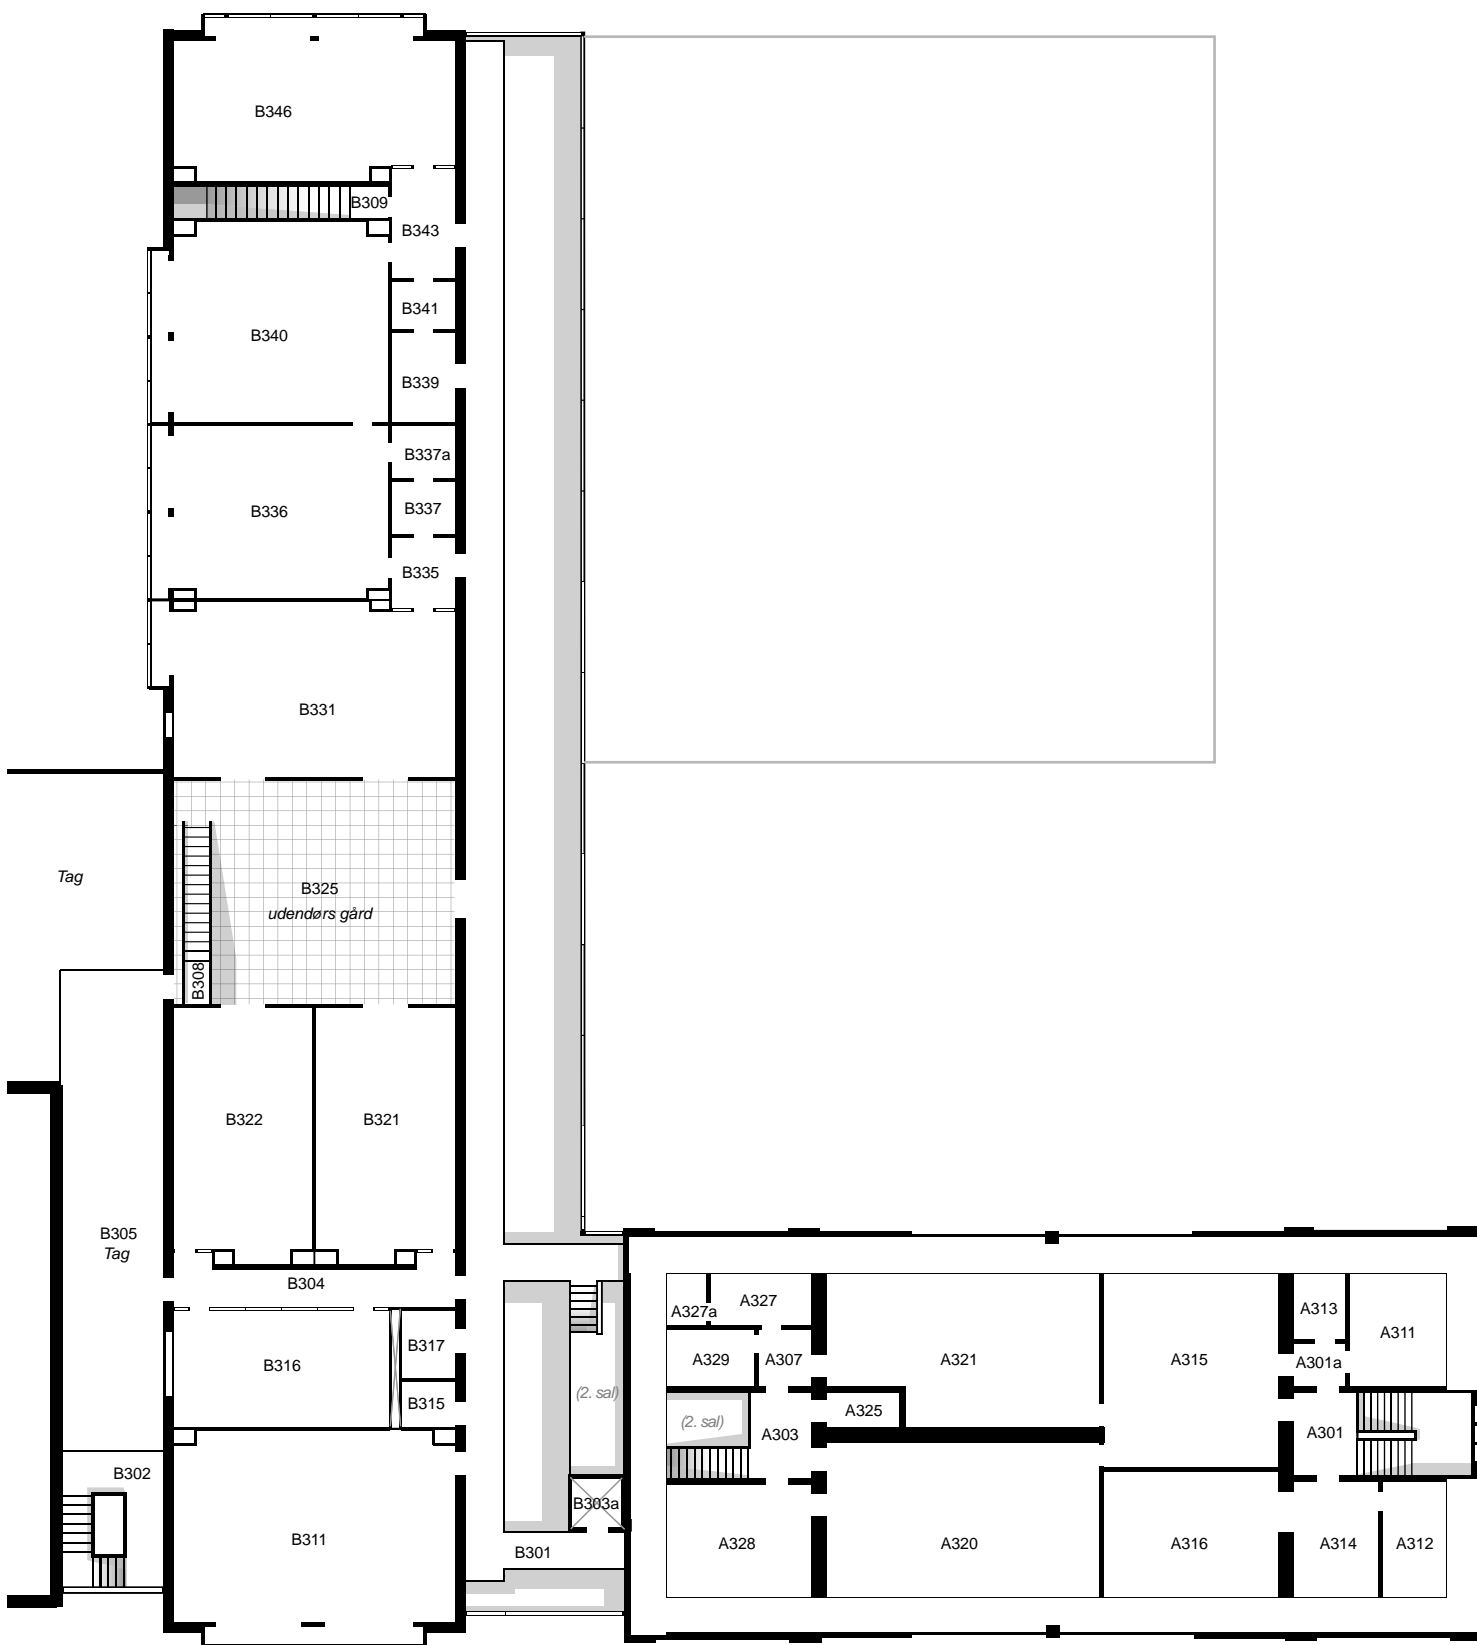

Nylandsvej

0 m 10 20 30

**METROPOL**


**Lokalenummerering**

Nylandsvej 25-27, 3. sal

Mål 1:300. Dato: 29/03-12. Rev. 8 Form.: A4

Sign: Kenneth B. Christensen keje@phmetropol.dk

PROFESIONSHØJSKOLEN

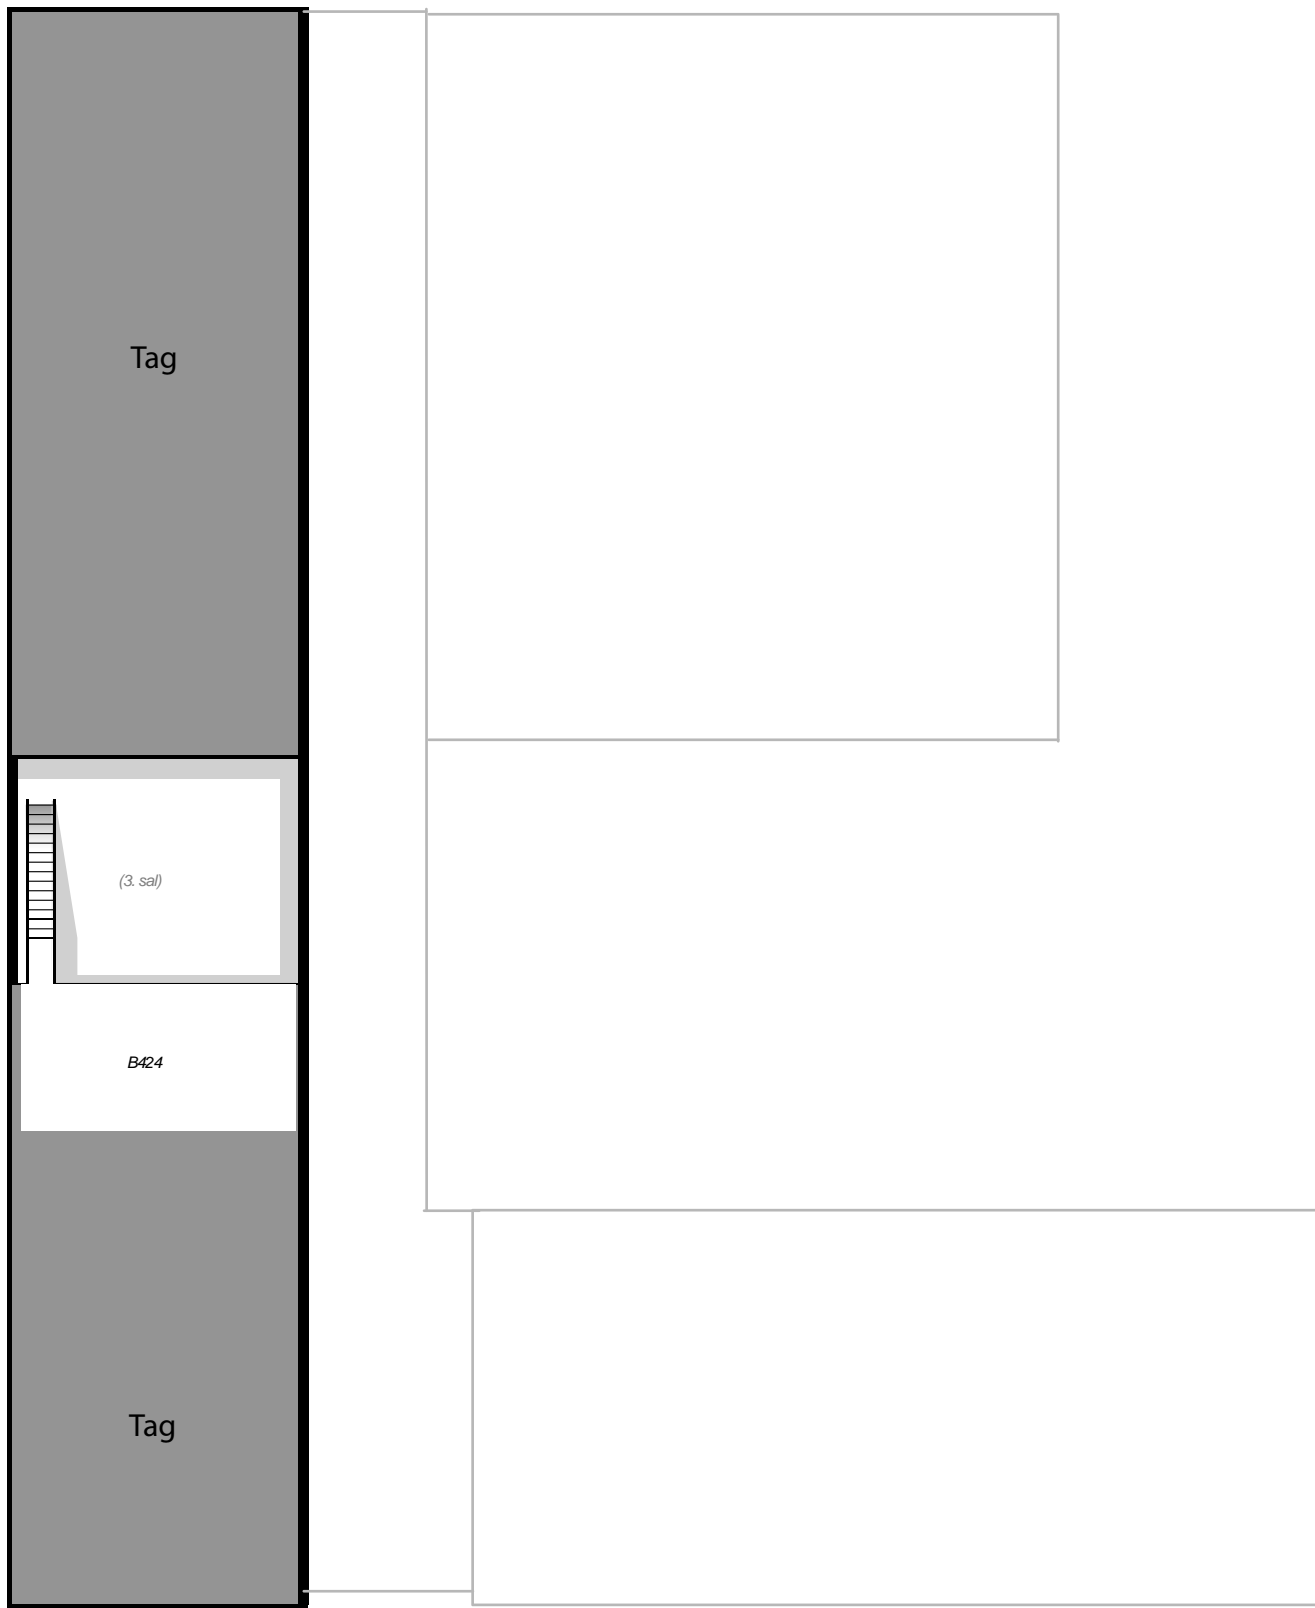

Nyelandsvej

0 m 10 20 30

**METROPOL**

PROFESIONSHØJSKOLEN

**Lokalenummerering**

Nyelandsvej 25-27, 4. sal

Mål 1:300. Dato: 29/03-12. Rev. 8 Form.: A4

Sign: Kenneth B. Christensen keje@phmetropol.dk