


Ikke en del af seminariet

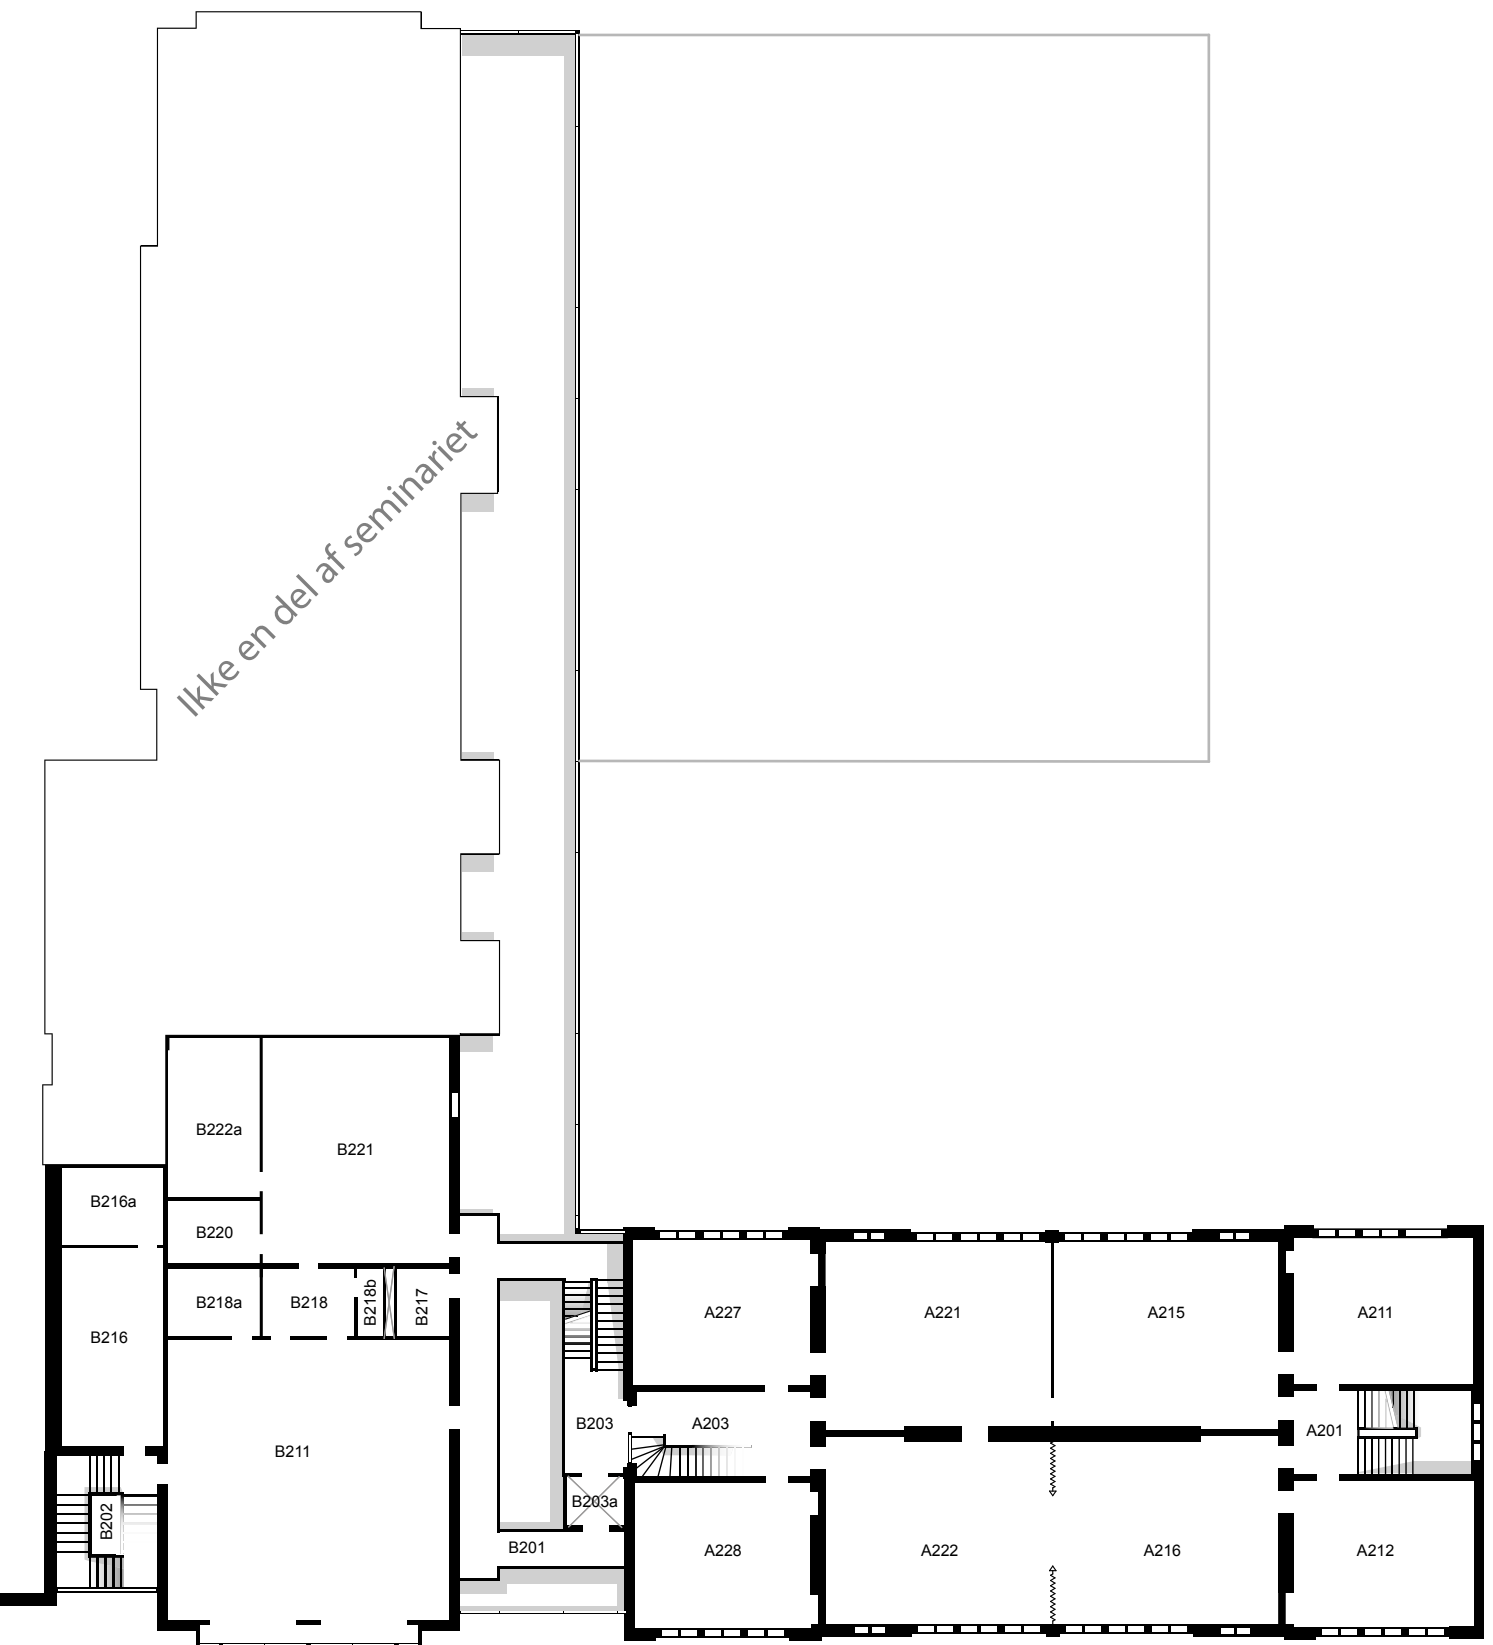

Nyelandsvej

0 m 10 20 30

**METROPOL**

PROFESIONSHØJSKOLEN

**Lokalenummerering**

Nyelandsvej 25-27, 2. sal

Mål 1:300. Dato: 29/03-12. Rev. 8 Form.: A4

Sign: Kenneth B. Christensen keje@phmetropol.dk